

ΕΦΗΜΕΡΙΣ ΤΗΣ ΚΥΒΕΡΝΗΣΕΩΣ
ΤΗΣ ΕΛΛΗΝΙΚΗΣ ΔΗΜΟΚΡΑΤΙΑΣ

ΑΘΗΝΑ 17 ΜΑΪΟΥ 1989	ΤΕΥΧΟΣ ΤΕΤΑΡΤΟ	ΑΡΙΘΜΟΣ ΦΥΛΛΟΥ 299

ΠΕΡΙΕΧΟΜΕΝΑ

ΑΠΑΛΛΟΤΡΙΩΣΕΙΣ

ΑΠΟΦΑΣΕΙΣ

ΑΝΑΚΟΙΝΩΣΕΙΣ

ΠΟΛΕΟΔΟΜΙΑ

ΑΠΟΦΑΣΕΙΣ

ΑΠΑΛΛΟΤΡΙΩΣΕΙΣ

ΑΠΟΦΑΣΕΙΣ

Αριθ. ΔΤΥ 2682 (1)

Κήρυξη αναγκαστικής απαλλοτρίωσης για την βελτίωση της υφισταμένης οδού Βαγίων Θεσπιών Ν. Βοιωτίας μήκους 1247,5 μέτρων.

Ο ΝΟΜΑΡΧΗΣ ΒΟΙΩΤΙΑΣ

Έχοντας υπόψη:

1. Τις διατάξεις του Ν.Δ. 797/71 «περί αναγκαστικών απαλλοτριώσεων».

2. Τις διατάξεις του άρθρου 1 του Νόμου 653/77 «περί υποχρεώσεως παροδίων ιδιοκτητών για τη διάνοιξη Ε.Ο. κ.λπ όπως αυτές συμπληρώθηκαν και επεκτάθηκαν με το Π.Δ. 929/79 και τις διατάξεις του άρθρου 62 του Ν. 947/79.

3. Τις διατάξεις του 139/6.3.71 Β.Δ. «περί αρμοδιότητος Νομαρχών για την κήρυξη αναγκαστικής απαλλοτρίωσης.

4. Τις διατάξεις του άρθρου 23 από 25.11.29 Ν.Δ/τος «περί κωδικοποιήσεως των περί κατασκευής και συντηρήσεως οδών κειμένων διατάξεων».

5. Το εγκεκριμένο με την 3515/23.6.88 απόφαση Νομάρχη Βοιωτίας κτηματολογικό διάγραμμα και κτηματολογικό πίνακα της προς απαλλοτρίωσης έκτασης της ανωτέρω οδού.

6. Την με αριθμ. 4221/25.7.88 απόφαση Νομάρχη Βοιωτίας περί εφαρμογής του άρθρου 1 του Ν. 653/77 που δημοσιεύτηκε στο ΦΕΚ αρ. φύλλου 604 της 22ας Αυγούστου του 1988, αποφασίζουμε:

1. Κηρύσσουμε αναγκαστική απαλλοτριωτέα έκταση 29.978,86 τετρ. μέτρων για δημόσια ωφέλεια και συγκεκριμένα για τη βελτίωση της οδού Βαγίων Θεσπιών σε μήκος 1247,5 μέτρων όπως φαίνεται στο κτηματολογικό πίνακα και κτηματολογικό διάγραμμα που εγκρίθηκε με την 3515/23.6.88 απόφασή μας.

2. Η απαλλοτρίωση αυτή κηρύσσεται για λογ/σμό του Δημοσίου με δαπάνη που θα βαρύνει τις πιστώσεις της ΣΑΝΤ 8929.

3. Στην απαλλοτρίωση αυτή έχουν ισχύ οι διατάξεις του άρθρου 1 του Ν. 653/77.

Η απόφαση αυτή να δημοσιευθεί στην Εφημερίδα της Κυβερνήσεως.

Λιβαδειά, 21 Απριλίου 1989

Ο Νομάρχης
Θ. ΜΕΤΑΞΑΣ

Αριθ. ΔΤΥ 2681/οικ. (2)

Κήρυξη αναγκαστικής απαλλοτρίωσης για την κατασκευή του κόμβου και της πρόσβασης από την Εθν. οδό Θηβών - Λιβαδειάς προς το χώρο του ΚΤΕΟ Ν. Βοιωτίας.

Ο ΝΟΜΑΡΧΗΣ ΒΟΙΩΤΙΑΣ

Έχοντας υπόψη:

1. Τις διατάξεις του Ν.Δ. 797/71 «περί αναγκαστικών απαλλοτριώσεων».

2. Τις διατάξεις του άρθρου 1 του Νόμου 653/77 «περί υποχρεώσεως παροδίων ιδιοκτητών για τη διάνοιξη Ενικών οδών κ.λπ όπως αυτές συμπληρώθηκαν και επεκτάθηκαν με το Π.Δ. 929/79 και τις διατάξεις του άρθρου 62 του Ν. 947/79.

3. Τις διατάξεις του 139/6.3.71 Β.Δ. «περί αρμοδιότητος Νομαρχών για την κήρυξη αναγκαστικής απαλλοτρίωσης.

4. Τις διατάξεις του άρθρου 23 από 25.11.29 Ν.Δ/τος «περί κωδικοποιήσεως των περί κατασκευής και συντηρήσεως οδών κειμένων διατάξεων».

5. Το εγκεκριμένο με την 6308/24.11.88 απόφαση Νομάρχη Βοιωτίας κτηματολογικό διάγραμμα και κτηματολογικό πίνακα της προς απαλλοτρίωσης έκτασης του παραπάνω κόμβου.

6. Την με αριθμ. 4390/5.8.88 απόφαση Ν. Βοιωτίας περί εφαρμογής του άρθρου 1 του Ν. 653/77 που δημοσιεύτηκε στο ΦΕΚ αρ. φύλλου 611 της 22ας Αυγούστου του 1988, αποφασίζουμε:

1. Κηρύσσουμε αναγκαστικώς απαλλοτριωτέα έκταση 4.607,62 τετρ. μέτρων για δημόσια ωφέλεια και συγκεκριμένα για την κατασκευή

του κόμβου και της πρόσβασης από την Ε.Ο. Θηβών - Λεβαδειάς προς το χώρο του ΚΤΕΟ Ν. Βοιωτίας όπως φαίνεται στο κτηματολογικό πίνακα και κτηματολογικό διάγραμμα που εγκρίθηκε με την 6308/24.11.88 απόφασή μας.

2. Η απαλλοτρίωση αυτή κηρύσσεται για λογ/σμό του Δημοσίου με δαπάνη που θα βαρύνει τις πιστώσεις της ΣΑΝΤ 8929.

3. Στην απαλλοτρίωση αυτή έχουν ισχύ οι διατάξεις του άρθρου 1 του Ν. 653/77.

Η απόφαση αυτή να δημοσιευθεί στην Εφημερίδα της Κυβερνήσεως.

Λιβαδειά, 21 Απριλίου 1989

Ο Νομάρχης
Θ. ΜΕΤΑΞΑΣ

Αριθ. 1800 (3)

Καθορισμός των ορίων του αιγιαλού και δημιουργία ζώνης παραλίας στη θέση «Τσαίρη» κοινότητας Πορταριάς Χαλκ/κής.

Ο ΝΟΜΑΡΧΗΣ ΧΑΛΚΙΔΙΚΗΣ

Έχοντας υπόψη:

1. Τις διατάξεις των άρθρων 1 μέχρι και 7 του ΑΝ 2344/1940 «περί αιγιαλού και παραλίας», όπως τροποποιήθηκαν και συμπληρώθηκαν με τις διατάξεις: α) του άρθρου 13 του Ν. 1078/1980 και β) του άρθρου 23 του Ν. 1337/1983.

2. Τις διατάξεις της παραγράφου 9 του άρθρου 1 του Κεφαλαίου Β' της Δ.268/181/26.4.1982 (ΦΕΚ 214/26.4.1982 τεύχος Β') κοινής απόφασης των Υπουργών Προεδρίας Κυβερνήσεως και Οικονομικών «Αναμόρφωση Συλλογικών Οργάνων Γνωμοδοτικής και Αποφασιστικής αρμοδιότητας του Υπουργείου Οικονομικών».

3. Την από 13.10.87 έκθεση της «Επιτροπής καθορισμού των ορίων του αιγιαλού και παραλίας και θέσεων αμμοληψίας», που καθόρισε τα όρια του αιγιαλού και της παραλίας στην περιοχή «Τσαίρη» της κοινότητας Πορταριάς Χαλκ/κής και το από 13.10.1987 με κλίμακα 1:500 τοπογραφικό διάγραμμα του Πολιτικού μηχανικού Κύρτσου Ιωάννη, που θεωρήθηκε την 13.10.1987 από τη Διεύθυνση Τεχνικών Υπηρεσιών της Νομαρχίας Χαλκιδικής και συνοδεύει την έκθεση της προαναφερόμενης Επιτροπής.

4. Τη σύμφωνη γνώμη του Γενικού Επιτελείου Ναυτικού, που διατυπώθηκε στο Φ.544.5/509/88/19.9.1988 έγγραφό του.

5. Τις διατάξεις του άρθρου 1 της παραγράφου 1 του Ν. 3200/1955 (ΦΕΚ 97/Α/1955) «περί διοικητικής αποκεντρώσεως» σε συνδυασμό με τις διατάξεις του από 28.3.1955 Β.Δ/τος «περί εξαιρέσεως από της κατά το άρθρο 1 παράγραφος 1 του Ν. 3200/1955 αρμοδιότητος των Νομαρχών, αντικειμένων τινών αρμοδιότητας του Υπουργού Οικονομικών του ΒΔ 704/1970 και του άρθρου 1 παράγραφος 5 του Π.Δ. 71/25.2.1984, σχετικά με τη μεταβίβαση αρμοδιοτήτων του Υπουργού Οικονομικών στους Νομάρχες και στις περιφερειακές Αρχές διανομαρχιακού επιπέδου, αποφασίζουμε:

1. Επικυρώνουμε την από 13.10.1987 έκθεση της Επιτροπής καθορισμού των ορίων του αιγιαλού και παραλίας και θέσεων αμμοληψίας, καθώς και το από 13.10.1987 τοπογραφικό διάγραμμα, που τη συνοδεύει, το οποίο συντάχτηκε από τον Κύρτσο Ιωάννη Πολιτικό μηχανικό, με κλίμακα 1:500 και θεωρήθηκε την 13.10.1987 από τη Διεύθυνση Τεχνικών Υπηρεσιών της Νομαρχίας Χαλκ/κής επί του οποίου η πιο πάνω Επιτροπή, με κόκκινη γραμμή καθόρισε τα όρια του αιγιαλού, στη θέση «Τσαίρη» της Κοινότητας Πορταριάς Χαλκ/κής και με κίτρινη γραμμή τα όρια της παραλίας στην ίδια θέση και με μπλε γραμμή τον παλιό αιγιαλό.

Η παρούσα απόφαση μαζί με την έκθεση και το διάγραμμα, που προαναφέραμε, να δημοσιευτούν στην Εφημερίδα της Κυβερνήσεως.

Ν. Μουδανιά, 24 Μαρτίου 1989

Ο Νομάρχης
ΝΙΚΟΛΑΟΣ ΠΑΡΙΤΣΗΣ

ΕΚΘΕΣΗ

της Επιτροπής καθορισμού των οριογραμμών αιγιαλού - παραλίας - παλιού αιγιαλού, σύμφωνα με τις διατάξεις του άρθρ. 74 Π.Δ, 636/1977.

Καθορισμός για πρώτη φορά των ορίων αιγιαλού κ.λπ. στην τοποθεσία (Τσαΐρη) κοινότ. Πορταριάς μπροστά από την ιδιοκτησία Κοινότητας Πορταριάς.

Πολύγυρος 13.10.87 οι υπογεγραμμένοι:

1. Μανιφάβας Ευάγγελος Αναπληρωτ. Εφ. Ν. Μουδανιών σαν Πρόεδρος.

2. Παύλος Ανδρόνικος Πολ. Μηχ/κός Δ.Τ.Υ.Ν.Χ. σαν μέλος.

3. Απόστολος Πουλιάκας, Λιμενάρχη Λ.Σ. Ν. Μουδανιών σαν μέλος

που αποτελούν την επιτροπή καθορισμού των ορίων αιγιαλού - παραλίας κ.λπ. δυνάμει του άρθρ. 74 Π.Δ. 636/1977 και της αριθ. πρωτ. 5812/1984 απόφασης του Νομάρχη Χαλκιδικής (αρθ. 63 παρ. 1 του Π.Δ. 636/77) που συγκλήθηκε ύστερα από την αριθ. πρωτ. 5937/25.9.87 εντολή του Προέδρου της, κάναμε αυτοψία στην παραπάνω περιοχή την, αφού πήραμε υπόψη:

1. Την από 18.9.87 αίτηση της Κοινότητας Πορταριάς με την οποία ζητείται ο καθορισμός των ορίων του αιγιαλού κ.λπ. στην περιοχή αυτή.

2. Το τοπογραφικό και υψομετρικό διάγραμμα που συντάχθηκε τον Αύγουστο 1987 από τον Ιωάννη Κύρτσο. Πολ/κός Μηχ/κός σε 1 (μία) πινακίδα με κλίμακα 1:500, ελέγχθηκε την 13.10.87 από τον υπάλληλο της Δ.Τ.Υ.Ν.Χ. Ευκλείδη Καρανάσιο και θεωρήθηκε την 13.10.87 από τον Προϊστάμενο της Δ.Τ.Υ.Ν. Χαλκιδικής, όπως ορίζει το άρθ. 20 του Ν. 719/1977.

3. Τις διατάξεις του Α.Ν. 2344/1940 όπως τροποποιήθηκε και την σχετική δικαστηριακή και διοικητική νομολογία.

4. Η αντίληψη που σχηματίσθηκε από την επιτόπια επίσκεψη για το πλάτος της βρεχόμενης ζώνης της ξηράς και άλλων συναφών στοιχείων δηλ. την μορφολογία της περιοχής, την κατάσταση αυτής, την κατάσταση του θαλάσσιου χώρου, τις καιρικές συνθήκες που επικρατούν στη περιοχή αυτή.

5. Τις υποδείξεις που έγιναν με το αριθ. Φ.544.5/46/88 έγγραφο του Γενικού Επιτελείου Ναυτικού (ΓΕΝ), αποφασίζει:

1. Καθορίζει στο παραπάνω τοπογραφικό διάγραμμα:

α. Την οριογραμμή του αιγιαλού με κόκκινη συνεχή, πολυγωνική γραμμή 1,2,...4 της οποίας οι κορυφές εξασφαλίζονται από συντεταγμένες του τριγωνομετρικού δικτύου.

β. Την οριογραμμή της παραλίας με συνεχή κίτρινη πολυγωνική γραμμή 1',2',...4' της οποίας οι κορυφές εξασφαλίζονται με συντεταγμένες του τριγωνομετρικού δικτύου.

2. Αποφαίνεται ότι υπάρχει παλιός αιγιαλός που καθορίζεται με συνεχή μπλε πολυγωνική γραμμή 1"...9" της οποίας οι κορυφές εξασφαλίζονται με συντεταγμένες του τριγωνομετρικού δικτύου.

3. Καθορίζεται ζώνης παραλίας πλάτους 10 μ. επειδή δεν εξυπηρετούνται οι σκοποί της παραγράφου 1 του άρθρου 7 του Α.Ν. 2344/1940.

Η Επιτροπή
Ο Πρόεδρος
ΦΑΒΑΣ ΕΥΑΓΓΕΛΟΣ
Τα μέλη
ΠΑΥΛΟΣ ΑΝΔΡΟΝΙΚΟΣ ΠΟΥΛΙΑΚΑΣ ΑΠΟΣΤΟΛΟΣ

ΤΟΠΟΓΡΑΦΙΚΟ ΔΙΑΓΡΑΜΜΑ
ΓΙΑ ΤΟΝ ΚΑΘΟΡΙΣΜΟ ΟΡΙΩΝ ΑΙΓΙΑΛΟΥ ΚΑΙ ΠΑΡΑΛΙΑΣ

ΝΟΜΑΡΧΙΑ ΧΑΛΚΙΔΙΚΗΣ
ΚΟΙΝΟΤΗΣ ΠΟΡΤΑΡΙΑΣ
ΕΝΔΙΑΦΕΡΟΜΕΝΟΣ : ΚΟΙΝΟΤΗΣ ΠΟΡΤΑΡΙΑΣ
ΑΡΜΟΔΙΑ ΟΙΚ ΕΦΟΡΙΑ : Ν ΜΟΥΔΑΝΙΩΝ

ΚΛΙΜΑΚΑ 1:500
ΙΣΟΔΙΑΣΤΑΣΗ 0.50μ.

Ταχυμετρικη εξαρτηση : απο το κρατικο δικτυο
Υψομετρικη αφετηρια : η μεση σταθμη της θαλασσας
Συντεταγμενες κεντρου L= 40°15' M= -0°21'
Μεθοδος αποτυπωσης : ταχυμετρικη
Χρονος αποτυπωσης ΑΥΓΟΥΣΤΟΣ 1987



ΕΛΕΓΧΘΗΚΕ
για την ακρίβεια της αποτύπωσης στο έδαφος
Πολύγυρος 13-10-1987

ΠΙΝΑΞ ΣΥΝΤΕΤΑΓΜΕΝΩΝ ΣΤΑΣΕΩΝ ΚΑΙ ΤΡΙΓΩΝΟΜΕΤΡΙΚΩΝ


Αριθμος Στασεων	Συντεταγμενες x	Συντεταγμενες y
1	[illegible],45	-250,05
1'	-1282,60	-240,95
2	-1162,50	-323,50
2'	-1149,65	-313,80
3	-943,60	-380,65
3'	-940,45	-371,10
4	-800,20	-444,55
4'	-798,10	-435,20
Δ Τρ. [illegible]	(Γ.Υ.Σ.) + 8,10	-619,00
Δ Τριγωνομ.	(Γ.Υ.Σ.)' +2.833,60	+2579,27
Δ Τ.	-760,51	-279,89
1''	-1194,70	-285,30
2''	-1169,80	-281,00
3''	-1142,90	-284,30
4''	-1093,10	-275,80
5''	-1031,70	-333,50
6''	-1013,10	-354,45
7''	-978,90	-335,30
8''	-967,00	-339,60
9''	-952,15	-376,10

ΥΠΟΜΝΗΜΑ

(symbol)	Δένδρα
(symbol)	Θάμνοι
(symbol)	Πρανές
(symbol)	Αμμουδιά

ΔΙΕΥΘΕΤΗΜΕΝΟ ΡΕΜΑ

y=-100
y=-200
y=-250
y=-300

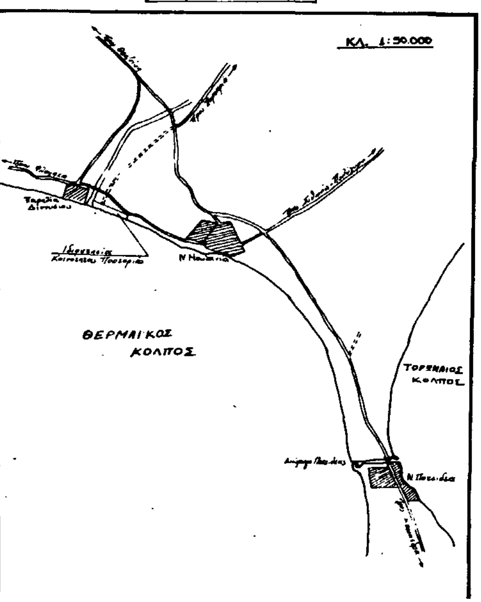

Υπόμνημα

1) ——— 1...4 γραμμή Αιγιαλού
2) 1'...4' » παραλίας
3) ——— 1''...9'' » παλαιού αιγιαλού
4) Το παρόν διάγραμμα συνοδεύει την από 13-10-87 έκθεση της επιτροπής καθορισμού ορίων αιγιαλού και παραλίας άρθρο 14 ΝΔ 636/77
5) Καθορίζεται ζώνη παραλίας πλάτους 10.00 μ για την εξυπηρέτηση των σκοπών της παραγρ. 1 άρθρο 7 του ΑΝ 2344/40


Η Επιτροπή


Ο Πρόεδρος

Τα Μέλη

1)

2)

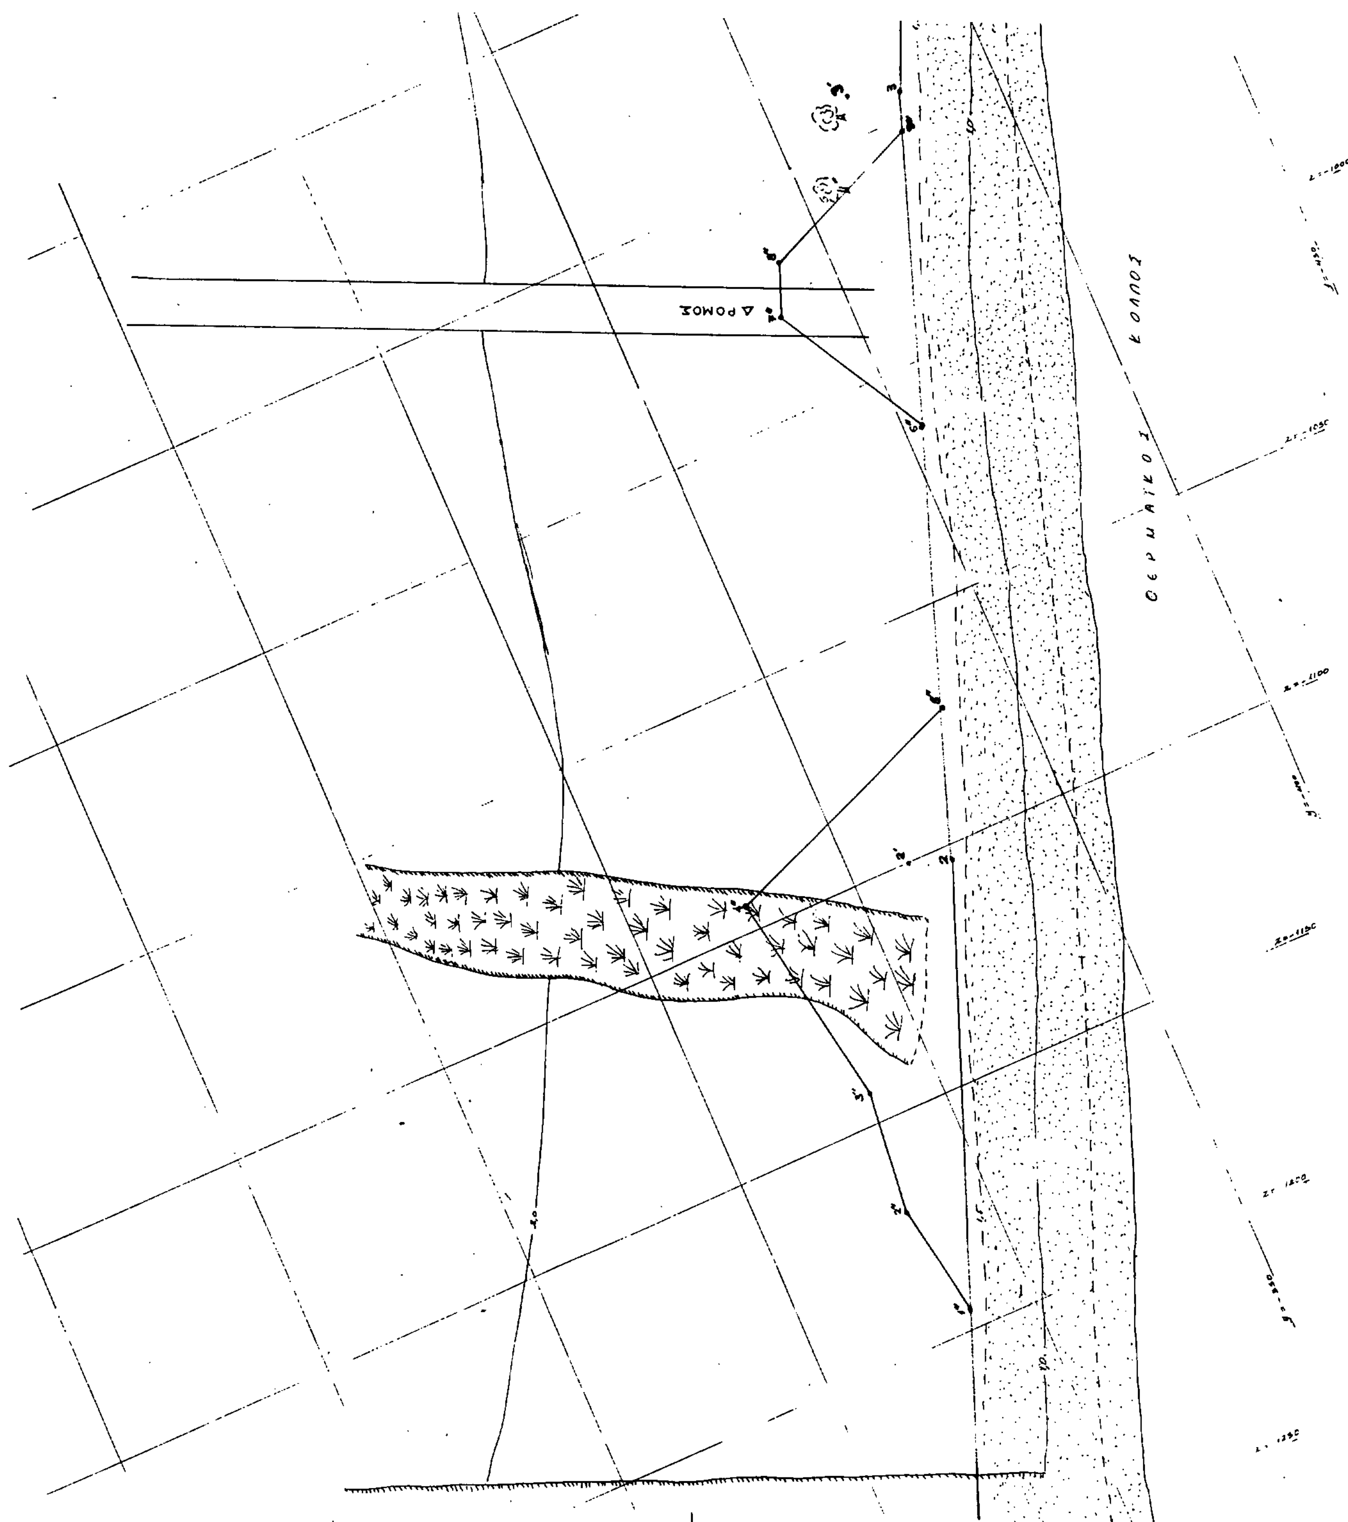
ΔΡΟΜΟΣ
ΘΕΡΜΑΪΚΟΣ ΚΟΛΠΟΣ

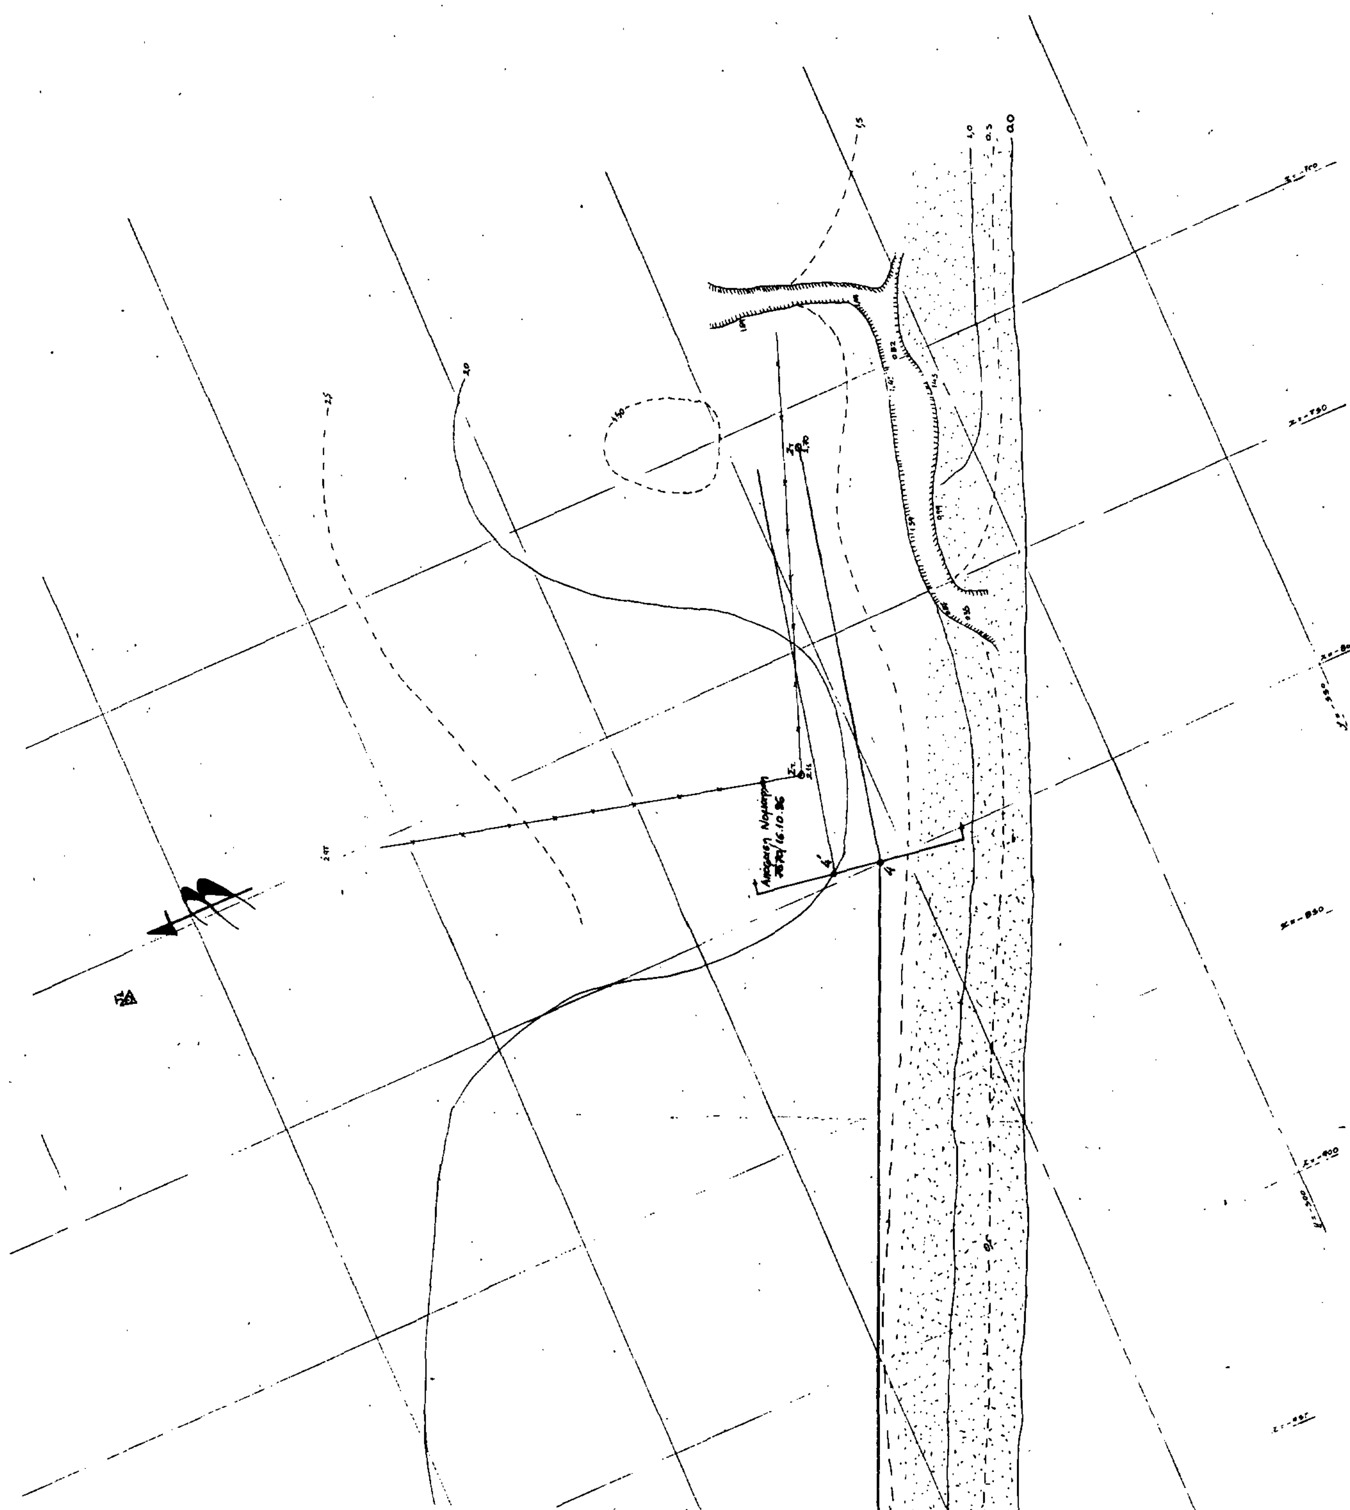

ΑΝΑΚΟΙΝΩΣΕΙΣ

Αριθ. 22 (4)

Ανακοίνωση παρακατάθεσης αποζημιώσης για την υπέρ του Συνδέσμου ύδρευσης Δήμου Αμφικλείας και Κοινοτήτων -Ν.Π.Δ.Δ.- απαλλοτρίωση έκτασης ιδιοκτησίας της Κοινότητας Μαυρολιθαρίου Φωκίδας.

Ο ΠΡΟΕΔΡΟΣ
ΤΟΥ ΣΥΝΔΕΣΜΟΥ ΥΔΡΕΥΣΗΣ ΔΗΜΟΥ ΑΜΦΙΚΛΕΙΑΣ
ΚΑΙ ΚΟΙΝΟΤΗΤΩΝ -Ν.Π.Δ.Δ.-

Ανακοινώνουμε ότι με το αριθ. 4035/15.5.89 γραμμάτιο σύστασης Παρακαταθήκης του Ταμείου Παρακαταθηκών και Δανείων, γραφείο Αμφικλείας, κατατέθηκε απ' το Σύνδεσμο Υδρεύσεως Δήμου Αμφικλείας και Κοινοτήτων Δρυμαίας - Μπράλλου - Παλαιοχωρίου Δωριέων - Οίτης - Αποστολιά (ΝΠΔΔ) ποσό πέντε εκατομμυρίων επτακοσίων τριάντα χιλ. επτακοσίων πενήντα δρχ. (5.730.750) για απαλλοτρίωση έκτασης υπέρ του Συνδέσμου Υδρεύσεως Δήμου Αμφικλείας και Κοινοτήτων και σε βάρος της Κοινότητας Μαυρολιθαρίου Φωκίδας, που θα δοθεί στη δικαιούχο κοινότητα.

Η ανωτέρω αποζημίωση καθορίστηκε με τη 1051/30.1.89 απόφαση του Εφετείου Αθηνών.

Αμφίκλεια, 15 Μαΐου 1989

Ο Πρόεδρος
ΙΩΑΝ. ΣΤΙΒΑΚΤΗΣ

ΠΟΛΕΟΔΟΜΙΑ

ΑΠΟΦΑΣΕΙΣ

Αριθ. 3340 (5)

Έγκριση του ρυμοτομικού σχεδίου επέκτασης του οικισμού «Κοκκινόχωμα» Επαρχίας Καβάλας.

Ο ΝΟΜΑΡΧΗΣ ΚΑΒΑΛΑΣ

Έχοντας υπόψη:

1. Τις διατάξεις του Ν.Δ. της 17.7.1923 «περί σχεδίων πόλεων κ.λ.π.» όπως τροποποιήθηκαν και συμπληρώθηκαν μεταγενέστερα.

2. Τις διατάξεις του Α.Ν. 314/1968 (ΦΕΚ 47Α) όπως τροποποιήθηκαν και συμπληρώθηκαν με το Ν.Δ. 1018/71 (ΦΕΚ 220Α) και την παρ. 3 του άρθρου 34 του Ν. 1577/1985 (ΦΕΚ 210Α).

3. Τις διατάξεις του Ν. 1337/1983 (ΦΕΚ 33Α) και το άρθρο 8 του Ν. 1512/85 (ΦΕΚ 4Α).

4. Τα Π.Δ. της 14.5.1985 (ΦΕΚ 225Δ) και 183/9.5.86 (ΦΕΚ 70Α) «Μεταβίβαση αρμοδιότητας στους Νομάρχες, έγκρισης τροποποιήσεων ρυμοτομικών σχεδίων και επιβολής προκηπίων».

5. Το από 30.8.1985 Π.Δ. «Πολεοδόμηση και επέκταση οικισμών της χώρας μέχρι 2.000 κατοίκους και τροποποίηση του από 24.4.1985 Π.Δ/τος.».

6. Τα από 24.4.1985 (ΦΕΚ 181Δ) και 14.2.1987 (ΦΕΚ 133Δ) Π.Δ. «τρόπος καθορισμού ορίων οικισμών της χώρας μέχρι 2.000 κατοίκους κλπ.».

7. Την υπ' αριθ. 30/9.3.1989 απόφαση του Κοιν. Συμβ. Κοκκινοχώματος.

8. Την υπ' αριθ. 32/100/17.4.1989 πράξη του Συμβουλίου ΧΟΠ Ν. Καβάλας, αποφασίζουμε:

1. Εγκρίνεται το ρυμοτομικό σχέδιο επέκτασης του οικισμού (ΚΟΚΚΙΝΟΧΩΜΑ» όπως φαίνεται στα διαγράμματα με κλίμακα 1:1000 (πιναχίδες 1 - 2 - 3) που είναι θεωρημένα από την Πρ/νη του ΤΠ ΚΑΙ ΠΕ και συνοδεύουν την απόφαση αυτή.

2. Ως προς την αρτιότητα των οικοπέδων που περιλαμβάνονται στο σχέδιο επέκτασης απαιτείται:

α. Ελάχιστο πρόσωπο 15,00 μ. β. Ελάχιστο εμβαδό 300 τ.μ.

3. Ως προς τους λοιπούς όρους δόμησης εξακολουθούν να ισχύουν τα Π.Δ. της 24.4.1985 (ΦΕΚ 181Δ) και 14.2.1987 (ΦΕΚ 133Δ) η 81544/2.1.1986 (ΦΕΚ 161/86) απόφασή μας πλην του ελαχίστου απαιτούμενου προσώπου.

4. Τα διαγράμματα θα αναρτηθούν επί 20 ημέρες στο γραφείο 324 του ΤΠ ΚΑΙ ΠΕ.

5. Η απόφαση αυτή θα ισχύει από τη δημοσίευσή της στην Εφημερίδα της Κυβέρνησης.

Καβάλα, 2 Μαΐου 1989

Ο Νομάρχης
ΘΑΝΑΣΗΣ ΣΕΪΤΑΝΙΔΗΣ

Αριθ. 4588 (6)

Προσδιορισμός χρήσης τεμαχίου αγροκτήματος Οφρυνίου Ν. Καβάλας.

Ο ΝΟΜΑΡΧΗΣ ΚΑΒΑΛΑΣ

Έχοντας υπόψη:

1) Το Ν. 1512/1985 «περί τροποποιήσεως και συμπληρώσεως πολεοδομικών διατάξεων και ειδικώτερα το άρθρο 3 αυτού περί καθορισμού χρήσεων παραχωρουμένων δημοσίων εκτάσεων».

2) Τη γνώμη της Δ/νσης Γεωργίας Καβάλας που διατυπώνεται στο υπ' αριθ. πρωτ. Γ. 4182/4.4.1989 έγγραφό της και συνοδεύεται από τις γνώμες των:

α) Κοινοτικού Συμβουλίου. β) Δ/νσεως Δασών Καβάλας. γ) Γραφείο Ε.Ο.Τ. Καβάλας. δ) Εφορείας Προϊστ. και Κλασ. Αρχ/των.


3) Την υπ' αριθ. ταυτάριθμη/24.4.1989 γνωμάτευση του ΤΠ ΚΑΙ ΠΕ Ν. Καβάλας, αποφασίζουμε:

1. Ότι τι υπ' αριθ. 2228α τεμάχιο, επιφάνειας 4.023 τ.μ. του αγροκτήματος Οφρυνίου, που πρόκειται να παραχωρηθεί στον Ευάγγελο Βαμβαχίδη και φαίνεται στο συνημμένο και θεωρημένο από την Πρ/νη του ΤΠ ΚΑΙ ΠΕ Ν. Καβάλας διάγραμμα σε κλίμακα 1:5000 είναι ΚΑΤΑΛΛΗΛΟ για ίδρυση βιοτεχνίας επεξεργασίας ξηρών καρπών.

2. Η απόφαση αυτή με το διάγραμμα να δημοσιευθεί στην Εφημερίδα της Κυβερνήσεως.

Καβάλα, 26 Απριλίου 1989

Ο Νομάρχης
ΘΑΝΑΣΗΣ ΣΕΪΤΑΝΙΔΗΣ

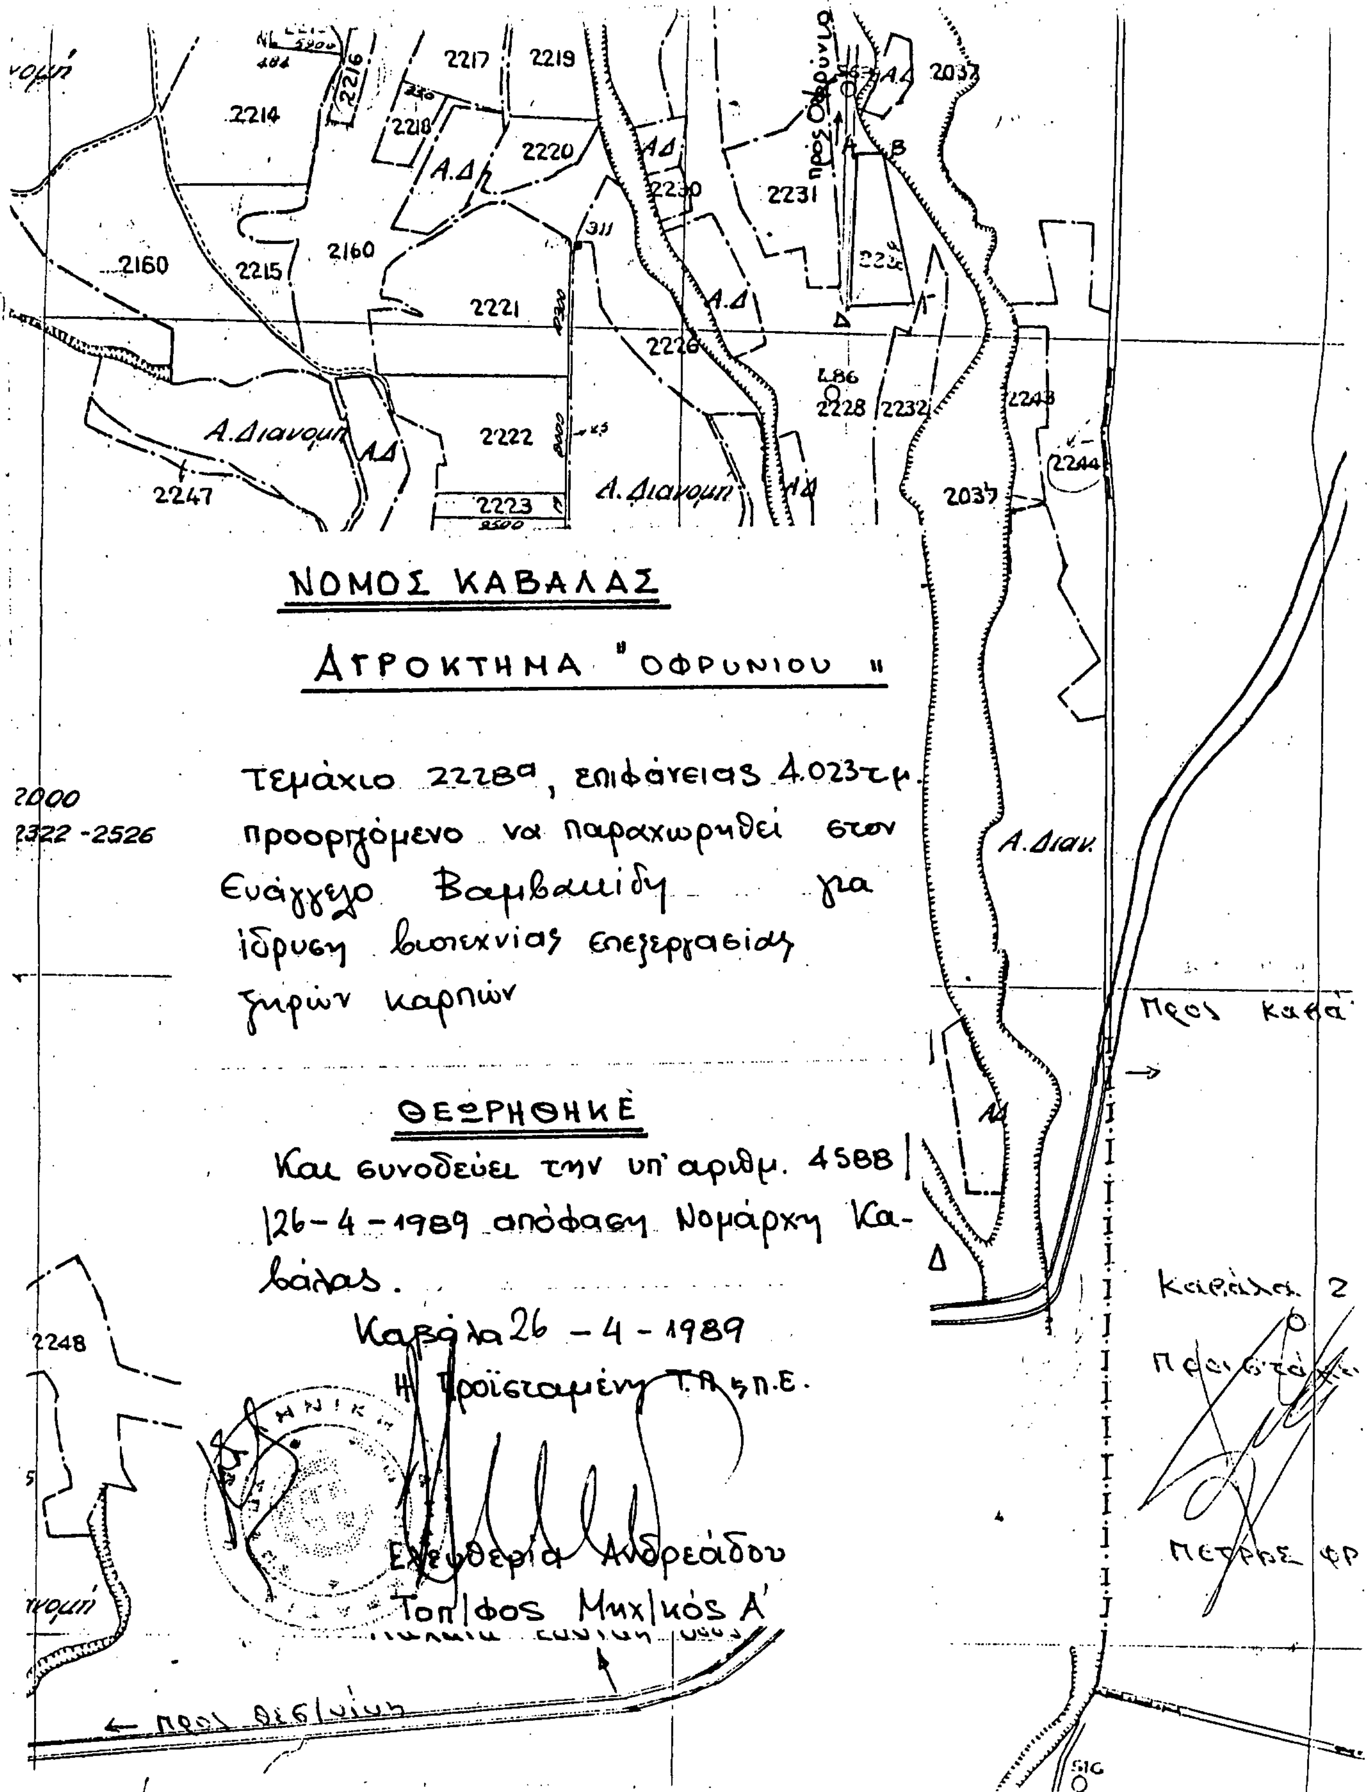

ΝΟΜΟΣ ΚΑΒΑΛΑΣ
ΑΓΡΟΚΤΗΜΑ "ΟΦΡΥΝΙΟΥ"
Τεμάχιο 2228α, επιφάνειας 4.023τμ. προοριζόμενο να παραχωρηθεί στον Ευάγγελο Βαμβακίδη για ίδρυση βιοτεχνίας επεξεργασίας ξηρών καρπών
ΘΕΩΡΗΘΗΚΕ
Και συνοδεύει την υπ' αριθμ. 4588/26-4-1989 απόφαση Νομάρχη Καβάλας.
Καβάλα 26-4-1989
Η Προϊσταμένη Τ.Α.Ε.Π.Ε.
Ελευθερία Ανδρεάδου
Τοπ/φος Μηχ/κός Α'
2214
2216
2217
2219
2218
2220
2231
2160
2215
2221
2226
2228
2232
2243
2244
2222
2223
2247
2248
2037
A.Διανομή
A.Διαν.
Προς Οφρύνιο
Προς Καβάλα
Προς Θεσ/νίκη

Αριθ. ΤΠ 3121 (7)

Έγκριση επέκτασης ρυμοτομικού σχεδίου του οικισμού Ν. Πόρρων Ν. Πιερίας.

Ο ΝΟΜΑΡΧΗΣ ΠΙΕΡΙΑΣ

Έχοντας υπόψη:

1. Τις διατάξεις του Ν.Δ/τος της 17.7.23.

2. Τις διατάξεις του άρθρου 38 του Ν. 1337/83 «επέκταση πολεοδομικών σχεδίων οικιστική ανάπτυξη και σχετικές ρυθμίσεις».

3. Τις διατάξεις του Π.Δ/τος της 30.8.85 (ΦΕΚ 414Α) «πολεοδόμηση και επέκταση οικισμών της χώρας μέχρι 2.000 κατοίκους και τροποποίηση του από 24.4.85 Π.Δ. (ΦΕΚ 181 Α') και τις σχετικές προδιαγραφές του Υπ. ΠΕΧΩΔΕ.

4. Την αίτηση της κοινότητας Ν. Πόρρων για επέκταση του οικισμού σύμφωνα με το υπ' αριθ. 22/87 πρακτικό απόφασης κοινοτικού συμβουλίου.

5. Το υπ' αριθ. ΓΕ 12178/9.11.88 έγγραφο διεύθυνσης Γεωργίας με το οποίο συμφωνεί για την επέκταση διότι υπάρχουν ανάγκες για οικοπεδική αποκατάσταση.

6. Το ΤΥ 4940/9.12.88 έγγραφο δ/νσεων Τεχνικών υπηρεσιών με την σχετική γεωλογική έκθεση της περιοχής επέκτασης του οικισμού.

7. Το γεγονός ότι τηρήθηκε η διαδικασία έγκρισης του σχεδίου όπως προκύπτει από τα στοιχεία του φακέλλου.

8. Την γνωμοδότηση του συμβουλίου ΧΟΠ Ν. Πιερίας που αναφέρεται στα πρακτικά της 31 Μάρτη 1989, αποφασίζουμε:

Εγκρίνουμε την επέκταση του σχεδίου του οικισμού Ν. Πόρρων όπως φαίνεται στο συνημμένο διάγραμμα το οποίο συνοδεύει την παρούσα απόφαση και καθορίζουμε τους εξής όρους δόμησης.

α) Αρτιότητα οικοπέδων 15-300 μ2, β) συντελεστή δόμησης 0,8, γ) ποσοστό κάλυψης 50%, και δ) μέγιστο ύψος 9,00 μ.

Η παρούσα να δημοσιευθεί στην Εφημερίδα της Κυβέρνησης και το συνημμένο διάγραμμα θα αναρτηθεί μετά την δημοσίευση της απόφασης για 15 ημέρες στο Τμ. Πολεοδομίας Ν. Πιερίας.

Κατερίνη, 27 Απριλίου 1989

Ο Νομάρχης
ΔΗΜΗΤΡΗΣ ΒΑΣΙΛΕΙΑΔΗΣ

Αριθ. ΤΠ 3843 (8)

Επαναχαθορισμός του ορίου του οικισμού Φωτεινών Ν. Πιερίας.

Ο ΝΟΜΑΡΧΗΣ ΠΙΕΡΙΑΣ

Έχοντας υπόψη:

1. Τις διατάξεις των άρθρων 3 και 85 του Ν.Δ. της 17.7.23 «περί σχεδίων πόλεων».

2. Τις διατάξεις του Π.Δ/τος της 24.4.85 (ΦΕΚ 181/3.5.85) όπως τροποποιήθηκε με το Π.Δ/γμα της 14/23.2.87 (ΦΕΚ 133 Δ').

3. Την ΤΠ 8557/85 απόφασή μας για καθορισμό του ορίου του οικισμού Φωτεινών.

4. Τα με αριθμούς 1240/7.3.89 και 2001/10.4.89 έγγραφα της Δ/νσης Δασών Πιερίας και το διάγραμμα της τοπογραφικής υπηρεσίας που συνοδεύει τα έγγραφα αυτά.

5. Την 26/89 απόφαση του ΚΣ Φωτεινών με τα σχετικά αποδεικτικά τοιχοκόλλησης.

6. Το γεγονός ότι όπως προκύπτει από τα στοιχεία του φακέλλου κατά την τήρηση της νόμιμης διαδικασίας δεν υποβλήθηκε καμία ένσταση.

7. Την γνωμοδότηση του συμβουλίου ΧΟΠ της 14.4.89 θέμα 15ο, αποφασίζουμε:

Καθορίζουμε το όριο του οικισμού Φωτεινών όπως αυτό φαίνεται στο συνημμένο διάγραμμα με κλίμακα 1:500 που συνοδεύει την παρούσα απόφαση και αποτελεί αναπόσπαστο μέλος αυτής.

Η παρούσα να δημοσιευθεί στην Εφημερίδα της Κυβέρνησης και το συνημμένο διάγραμμα θα αναρτηθεί μετά την δημοσίευση της απόφασης για 15 ημέρες στο ΤΠ και ΠΕ Ν. Πιερίας.

Κατερίνη, 27 Απριλίου 1989

Ο Νομάρχης
ΔΗΜΗΤΡΗΣ ΒΑΣΙΛΕΙΑΔΗΣ

Αριθ. 3966 (9)

Τροποποίηση του σχ. πόλης Ν. Ιωνίας για την αναγνώριση των οδών Ιουστινιανού και Μαδύτου.

ΔΗΜΟΣ ΝΕΑΣ ΙΩΝΙΑΣ (ΜΑΓΝΗΣΙΑΣ)

Με τις 175/88 και 81/89 αποφάσεις του Δημ. Συμβουλίου σύμφωνα με την παρ. 3 του άρθρου 33 του Ν. 1337/83 και τις διατάξεις των άρθρων 1 και 2 του από 14-587/ΦΕΚ 415 Δ' Π.Δ., τροποποιείται το σχέδιο πόλης της Ν. Ιωνίας για την αναγνώριση των οδών Ιουστινιανού και Μαδύτου όπως φαίνεται στο τοπογραφικό διάγραμμα που συντάχθηκε από την Τ.Υ. του Δήμου σε κλίμακα 1:500 και αναρτήθηκε στο Δημαρχείο την 13.10.88.

Νέα Ιωνία, 4 Μαΐου 1989

Ο Δήμαρχος
ΑΝΔΡΕΑΣ ΒΑΛΑΧΗΣ

ΑΠΟ ΤΟ ΕΘΝΙΚΟ ΤΥΠΟΓΡΑΦΕΙΟ